


平面図 S=(1/10)

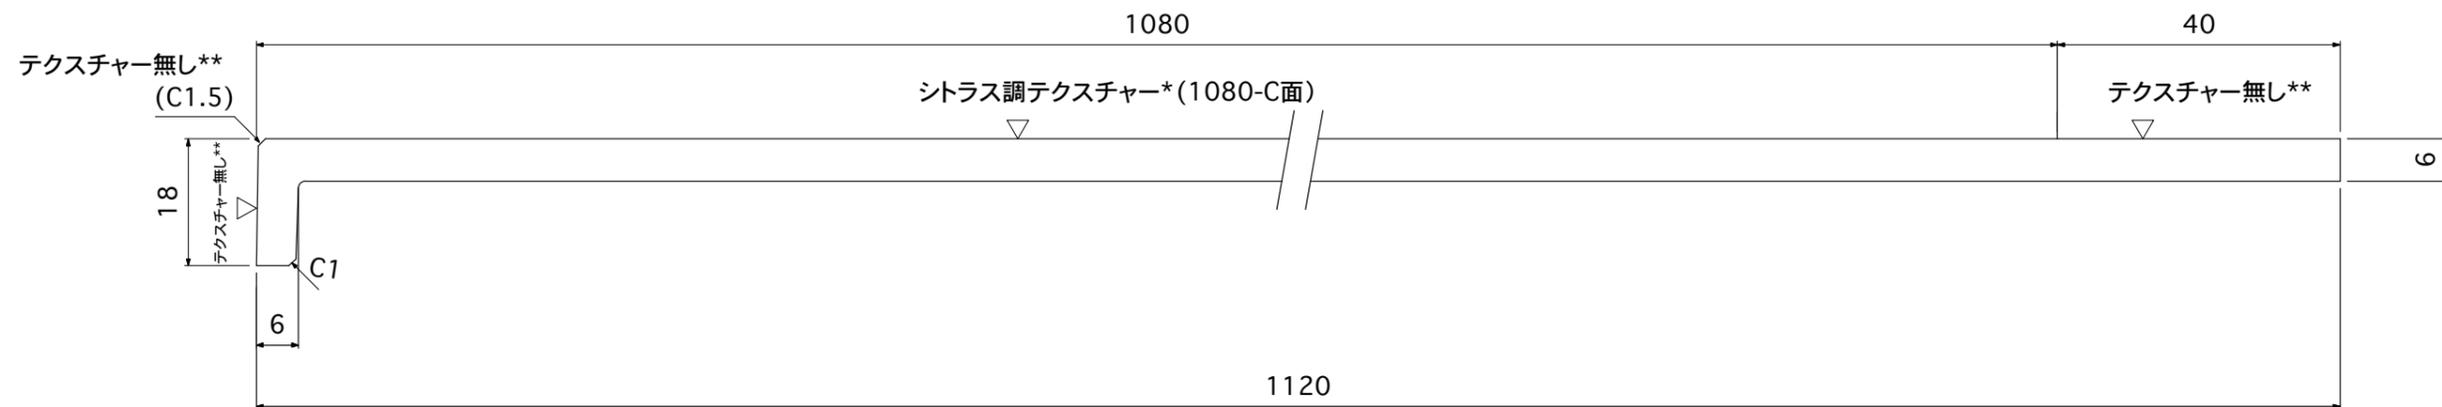

断面図 S=(1/1)

- \* シトラス調テクスチャーのみを使用する場合の最大寸法: 1050mm x 2800mm
- \*\* こちらの部分はシトラス調テクスチャーとは異なります。ご注意ください。

受領印

図名	C-1128カウンター シトラス調		営業	検図	作図
製品名	縮尺		提出日	年 月 日	
吉本産業株式会社			作成日	年 月 日	
			図番		